


**Схема расположения границ публичного сервитута  
для эксплуатации объекта  
ВЛИ 0,4 кВ №1 СТП 10/0,4 кВ №211 ВЛ 10 кВ №1 ПС Дёгтевская  
(наименование объекта)**

**План границ объекта**

Миллеровский р-н

61:22:0600009

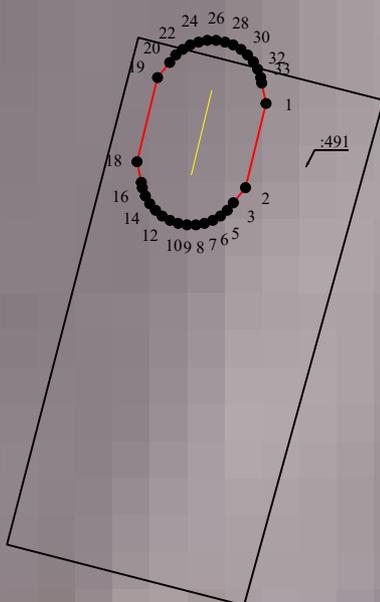


Каталог координат		
Площадь зоны публичного сервитута 28 кв.м		
Обозначение характерных точек границ	Координаты, м	
	X	Y
1	2	3
1	632026.86	2271220.69
2	632023.51	2271219.88
3	632022.91	2271219.4
4	632022.61	2271219.16
5	632022.38	2271218.89
6	632022.21	2271218.59
7	632022.09	2271218.26
8	632022.03	2271217.92
9	632022.03	2271217.57
10	632022.09	2271217.22
11	632022.21	2271216.9
12	632022.38	2271216.59
13	632022.61	2271216.33
14	632022.87	2271216.1
15	632023.18	2271215.93
16	632023.5	2271215.81
17	632023.72	2271215.77
18	632024.54	2271215.6
19	632027.89	2271216.41
20	632028.49	2271216.89
21	632028.79	2271217.13
22	632029.01	2271217.4
23	632029.19	2271217.7
24	632029.3	2271218.03
25	632029.37	2271218.37
26	632029.37	2271218.72
27	632029.3	2271219.07
28	632029.19	2271219.39
29	632029.01	2271219.7
30	632028.79	2271219.96
31	632028.52	2271220.19
32	632028.22	2271220.36
33	632027.89	2271220.48
34	632027.67	2271220.52

**Используемые условные знаки и обозначения:**

**Масштаб 1:300**

-  - обозначение характерной точки границы устанавливаемого публичного сервитута
-  - границы земельных участков, попадающих в зону публичного сервитута
-  - граница кадастрового квартала
-  - номер кадастрового квартала
-  - ось линии

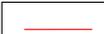-  - кадастровый номер ЗУ
-  - граница устанавливаемого публичного сервитута
-  - наименование населенного пункта