


Приложение
к постановлению
Администрации
Миллеровского района
от №

Схема расположения земельного участка или земельных участков на кадастровом
плане территории

Условный номер земельного участка		
Площадь земельного участка 1170 м ²		
Система координат МСК-61		
Обозначение характерных точек границ	Координаты, м	
	X	Y
1	2	3
1	636170.31	2277189.91
2	636171.69	2277222.50
3	636138.90	2277224.93
4	636131.16	2277193.18
1	636170.31	2277189.91

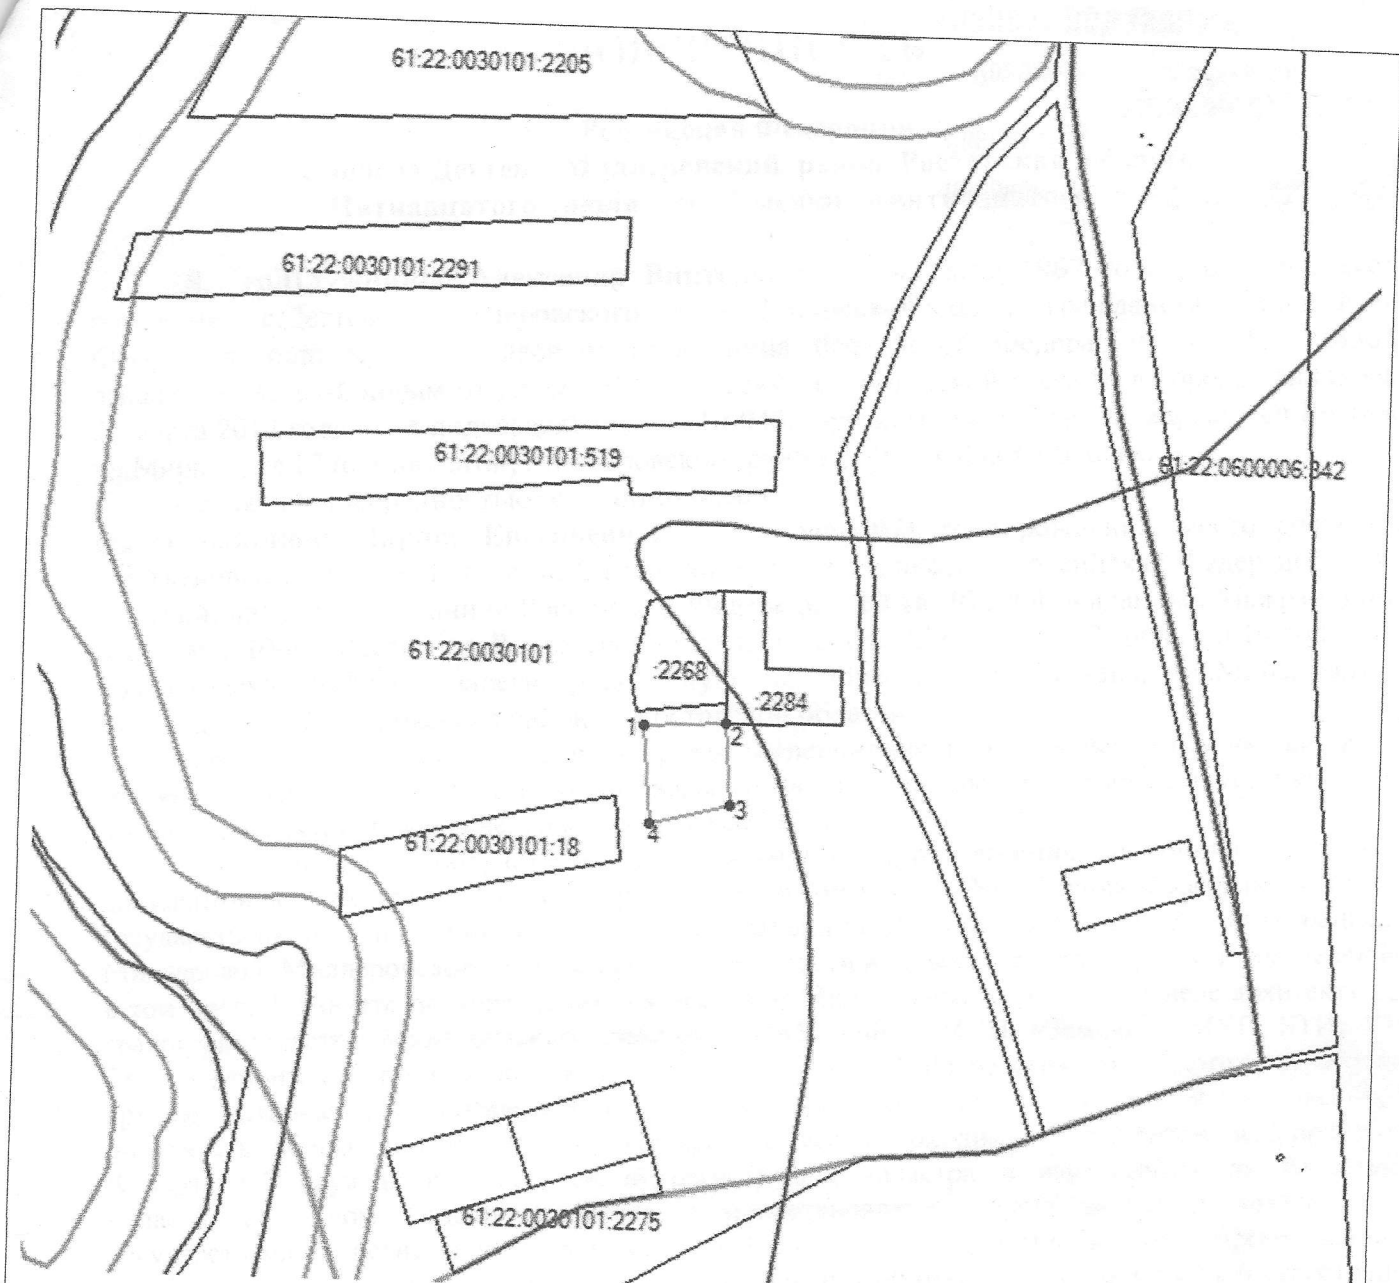

Масштаб 1:3000

Условные обозначения

- образованная часть границы
- 1 обозначение характерной точки границы
- водоохранная зона на реке Калитва и её притоках на территории Ростовской области

Система координат МСК-61