

Утверждена

(наименование документа об утверждении, включая

наименования органов государственной власти или


органов местного самоуправления, принявших

решение об утверждении схемы или подписавших соглашение о перераспределении земельных участков)

от _____ № _____

Схема расположения земельного участка или земельных участков на кадастровом плане территории

Условный номер земельного участка		
Площадь земельного участка 1300 м2		
Система координат МСК-61		
Обозначение характерных точек границ	Координаты, м	
	X	Y
1	2	3
1	624519.58	2254926.87
2	624500.08	2254970.85
3	624474.78	2254960.18
4	624494.85	2254916.70

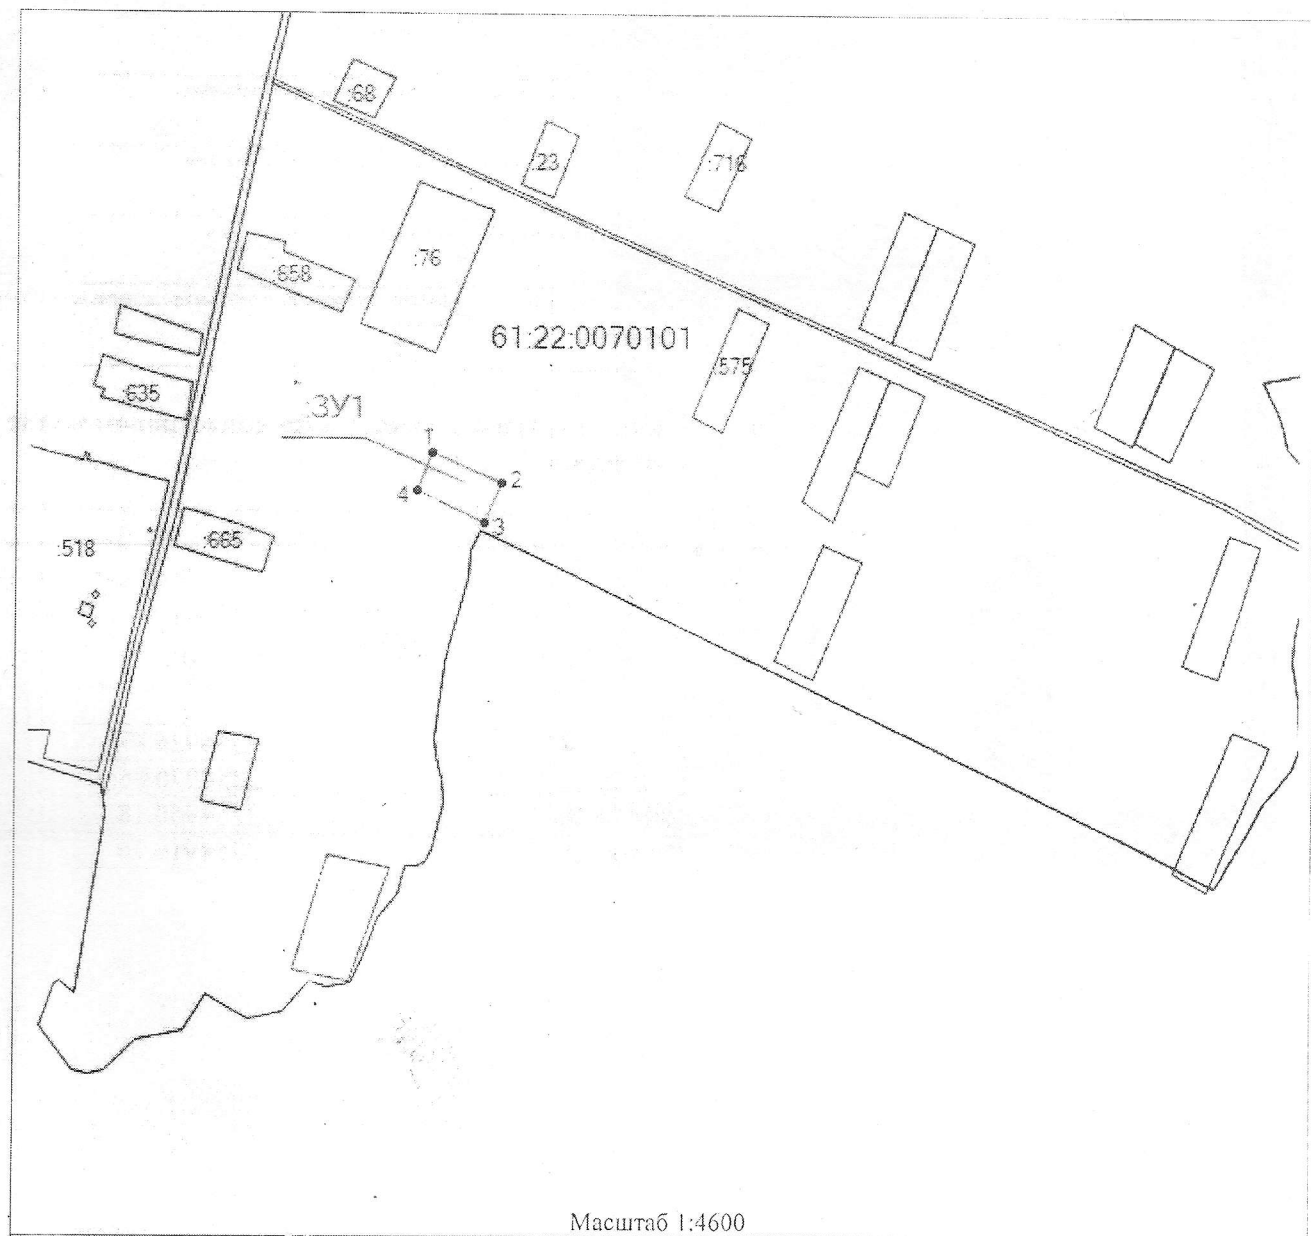

Масштаб 1:4600

Условные обозначения

- образованная часть границы
- 1 обозначение характерной точки границы
- :ЗУ1 обозначение образуемого земельного участка
- 61.22.0070101 номер кадастрового квартала
- :76 номер земельного участка